

## RENOVATION ET EXTENSION D'UNE MAISON DANS LE GARD

Située près de Nîmes, cette maison, résultat de multiples transformations et agrandissements, nécessitait une restructuration et une rénovation complètes.

Ses propriétaires avaient pour demande son agrandissement et l'ouverture sur le jardin des espaces de vie comme le séjour, l'aménagement intérieur.


Le parti est de créer un volume en façade sud, regroupant séjour et cuisine, ouvert sur le jardin, avec mise en valeur des terrasses. Le jeu sur les écrans végétalisés et les matériaux permet de rendre sa cohérence à cette maison en rendant plus claire la lecture des volumes, grâce à une simplification générale.



*dossier présenté : APD  
date du projet : 2013  
projet en cours*

*Jean-François CHAINE, architecte dplg mandataire*



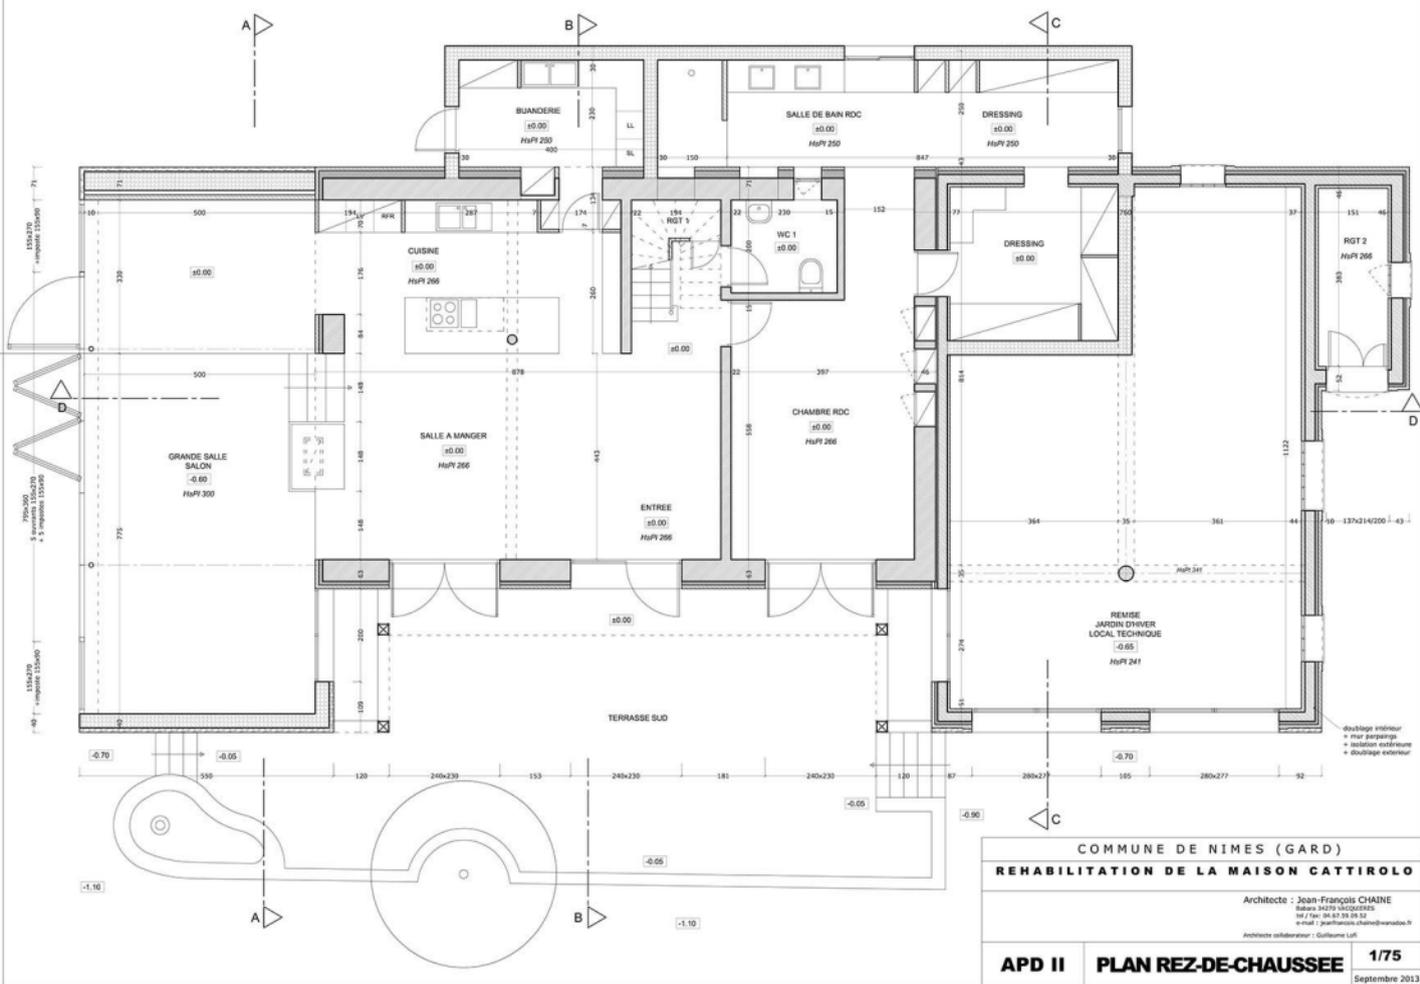

COMMUNE DE NIMES (GARD)  
**REHABILITATION DE LA MAISON CATTIROLLO**

Architecte : Jean-François CHAINE  
 Adresse : 34718 VILLASOUSSE  
 tél / fax : 04 67 59 26 52  
 e-mail : jeanfrancois.chaine@wanadoo.fr

Architecte collaborateur : Guillaume Laff

<b>APD II</b>	<b>PLAN REZ-DE-CHAUSSEE</b>	<b>1/75</b>
		Septembre 2013