

PROJET DE MAISON A LA GUADELOUPE

Ce projet de maison sur une petite île près de la Guadeloupe a été l'occasion d'étudier des pratiques et des modes de vie différents (liés au climat en particulier et à la situation du terrain, offrant une vue spectaculaire sur l'Atlantique).

Les demandes des clients étaient très précises quant à la séparation des espaces nuit/jour, enfants/parents, quant aux espaces extérieurs et quant au rôle de la lumière. Par sa forme, la maison offre à la fois une protection aux vents dominants et une ouverture totale sur l'espace de vie central, la terrasse couverte et le jardin.


La pose d'une couverture en bac-acier, l'emploi de bois mais aussi de maçonnerie traditionnelle, permet de respecter une ambiance antillaise tout en introduisant une modernité discrète.



*dossier présenté : permis de construire (partie)
date du projet : 2004-2005
projet en attente*

Guillaume LOFI, architecte dplg



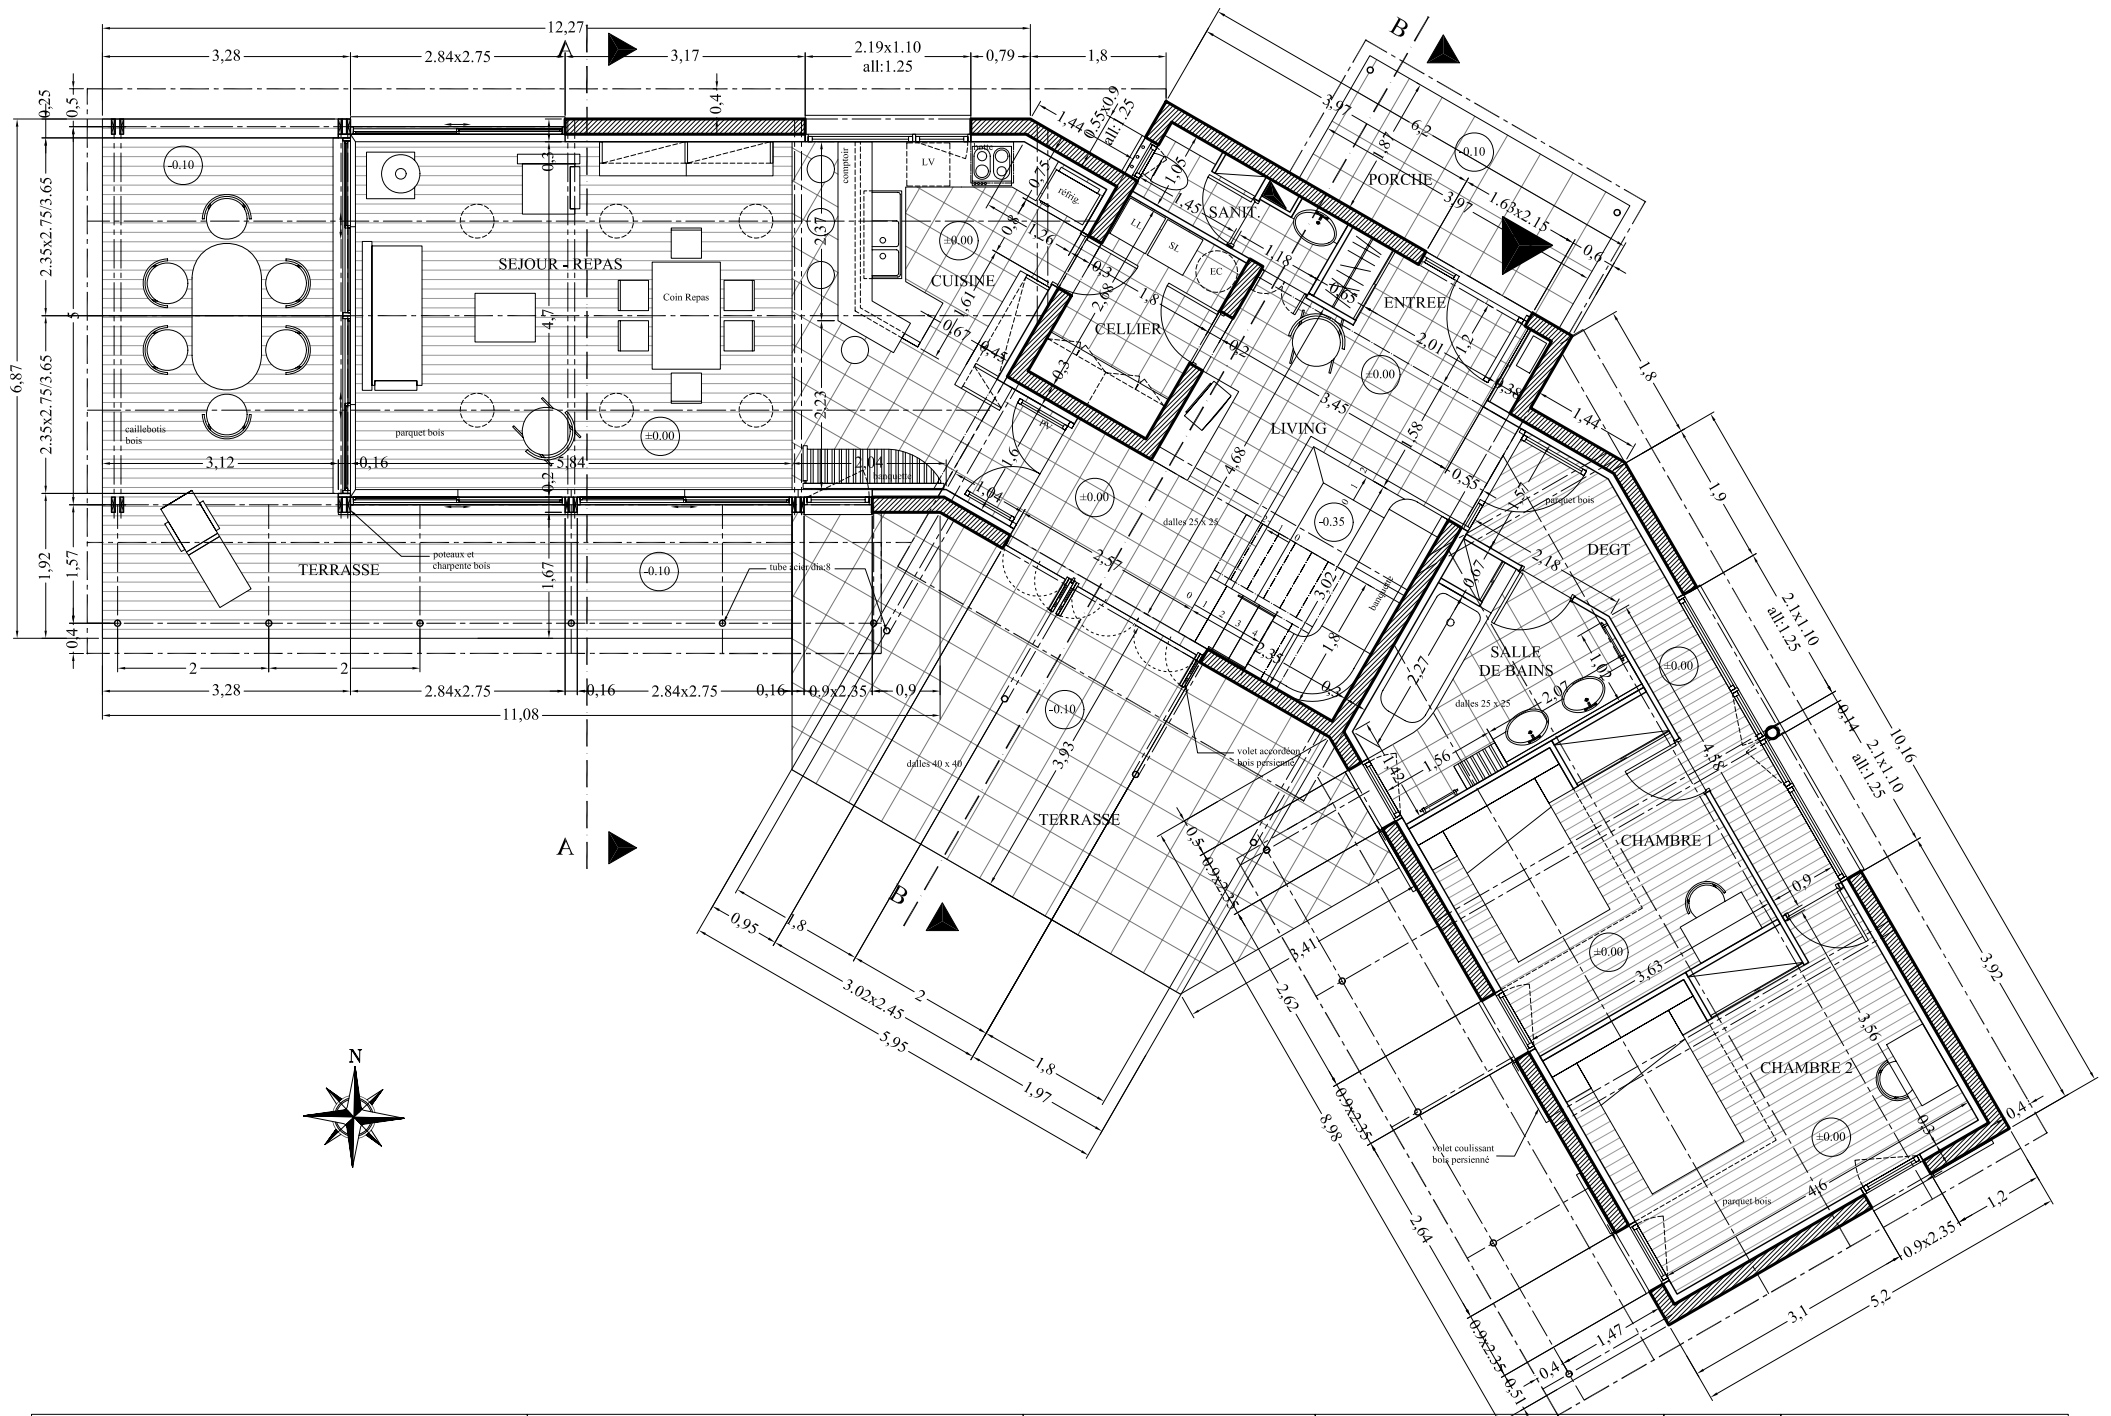

CONSTRUCTION D'UNE HABITATION
Commune de la Désirade
Département de la Guadeloupe

Maître d'Ouvrage : Patrick et Lucie SOYER

Guillaume Lofi, Architecte dplg
Res. Jeu de mail, 126 Esp. de la Musique
34000 MONTPELLIER


PLAN RDC

Echelle
1/100°

15/07/2004

0.2

DPC

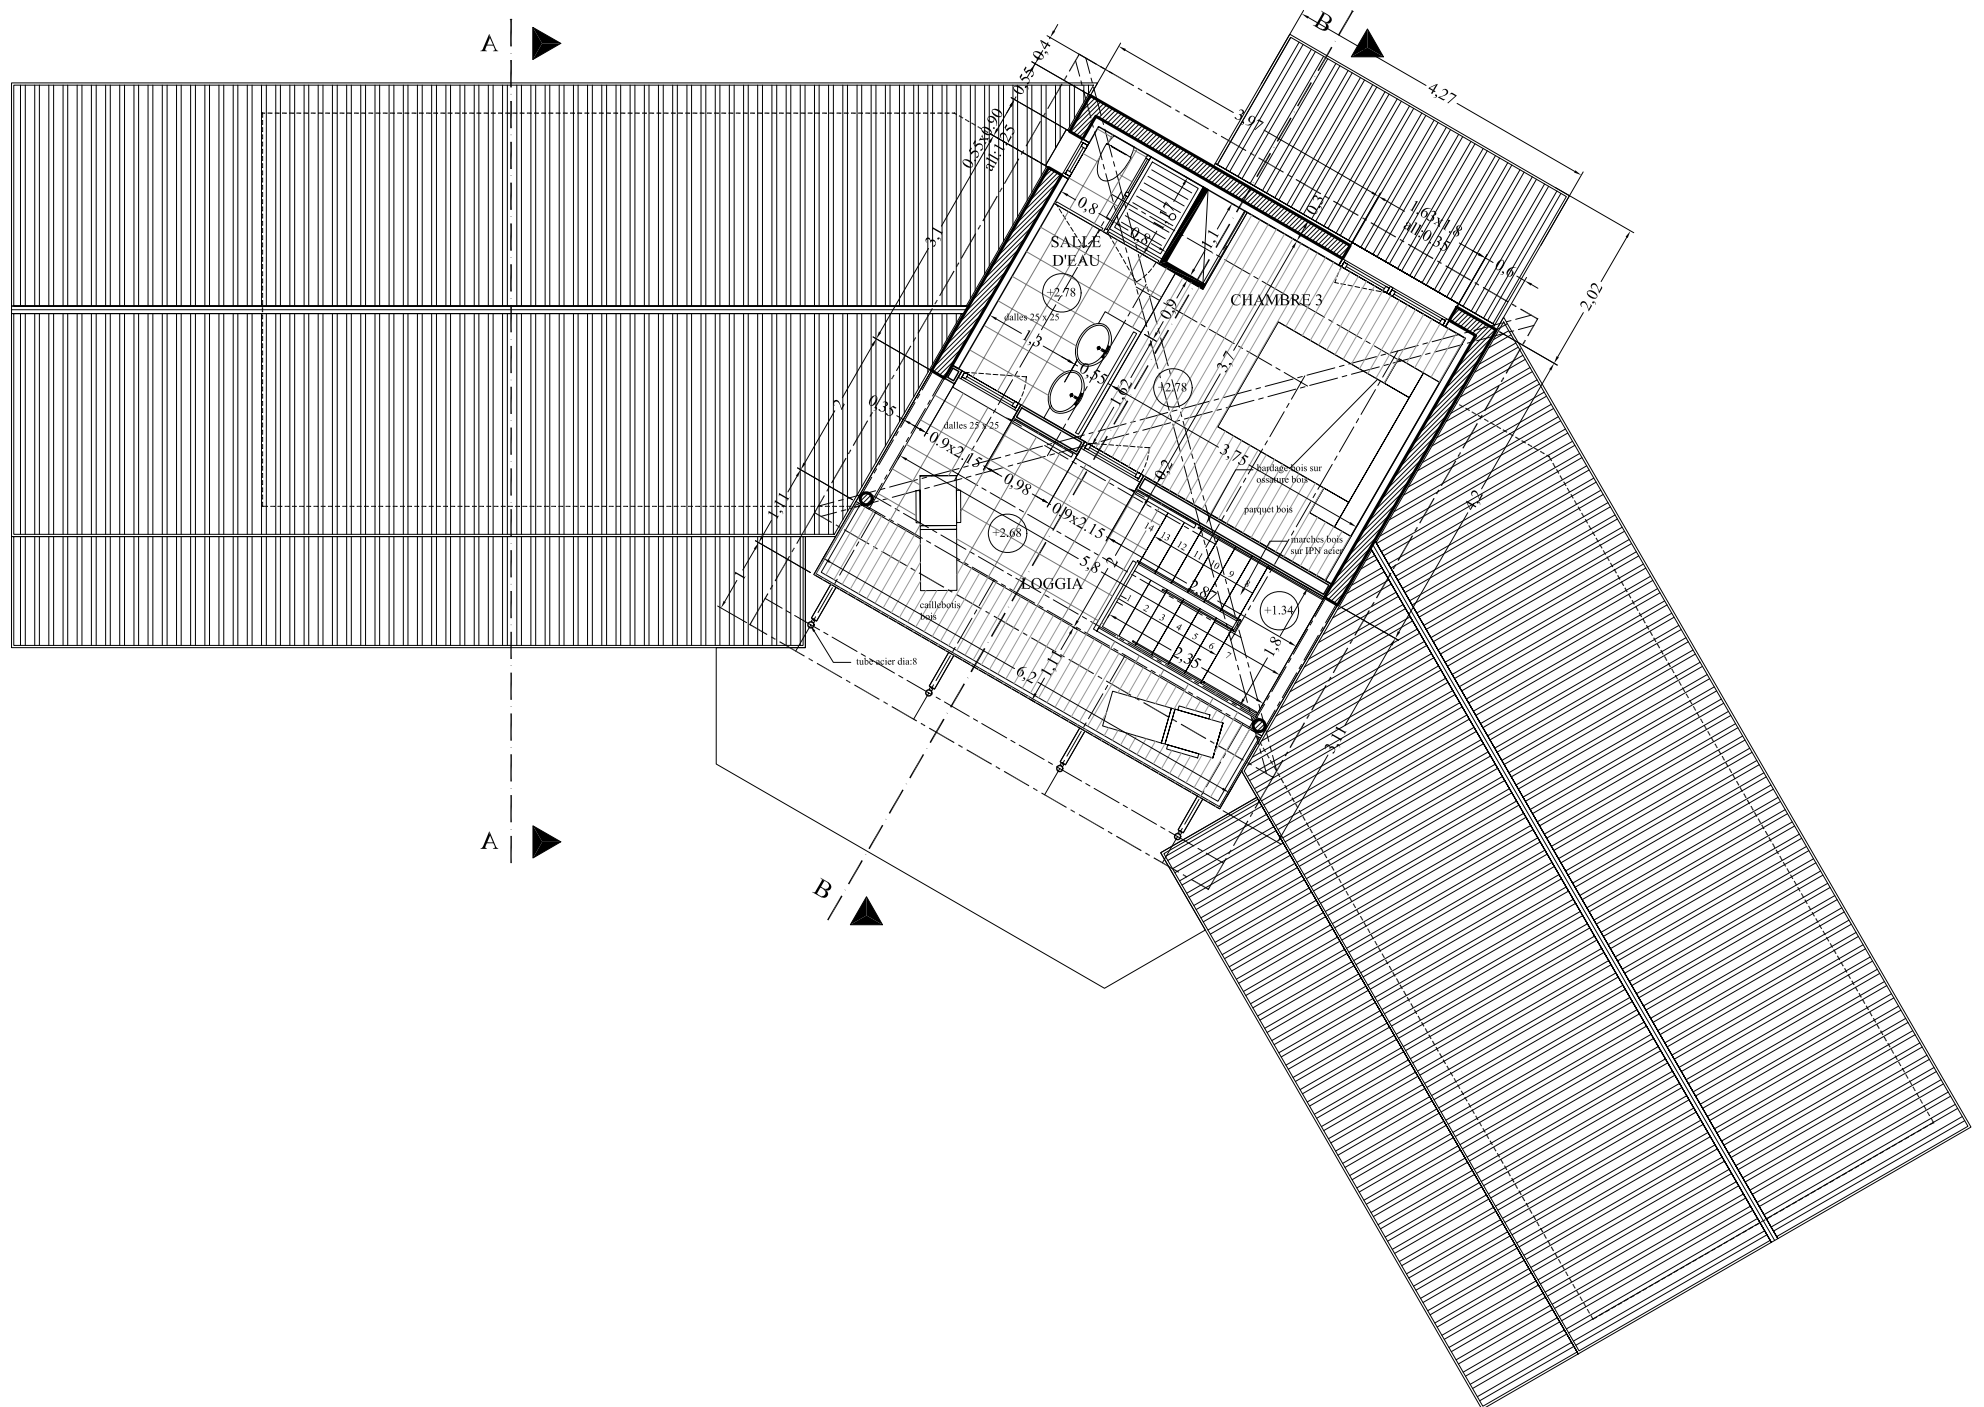

CONSTRUCTION D'UNE HABITATION
Commune de la Désirade
Département de la Guadeloupe

Maître d'Ouvrage : Patrick et Lucie SOYER

Guillaume Lofi, Architecte dplg
Res. Jeu de mail, 126 Espl. de la Musique
34000 MONTPELLIER


PLAN ETAGE

Echelle
1/100°


15/07/2004

0.2

DPC

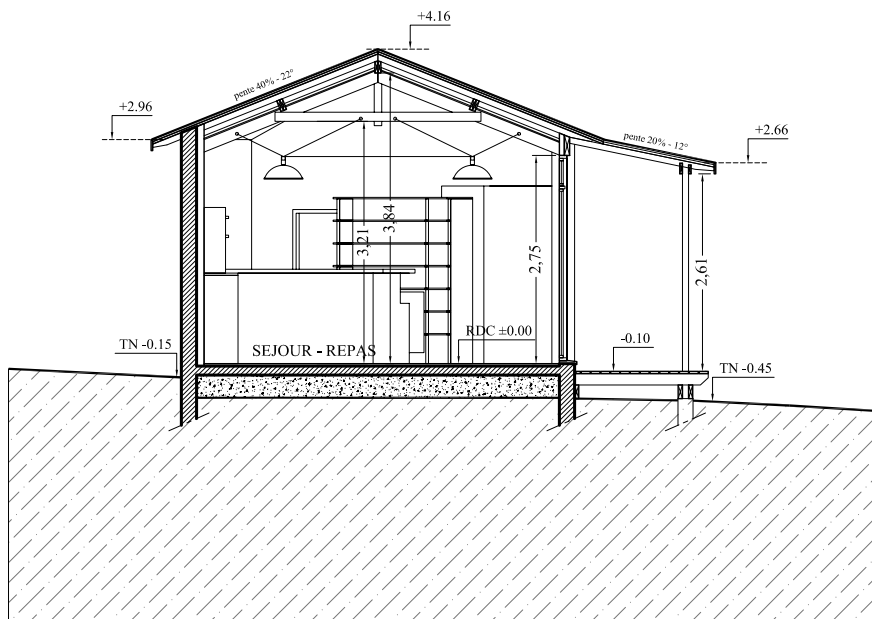


COUPE AA

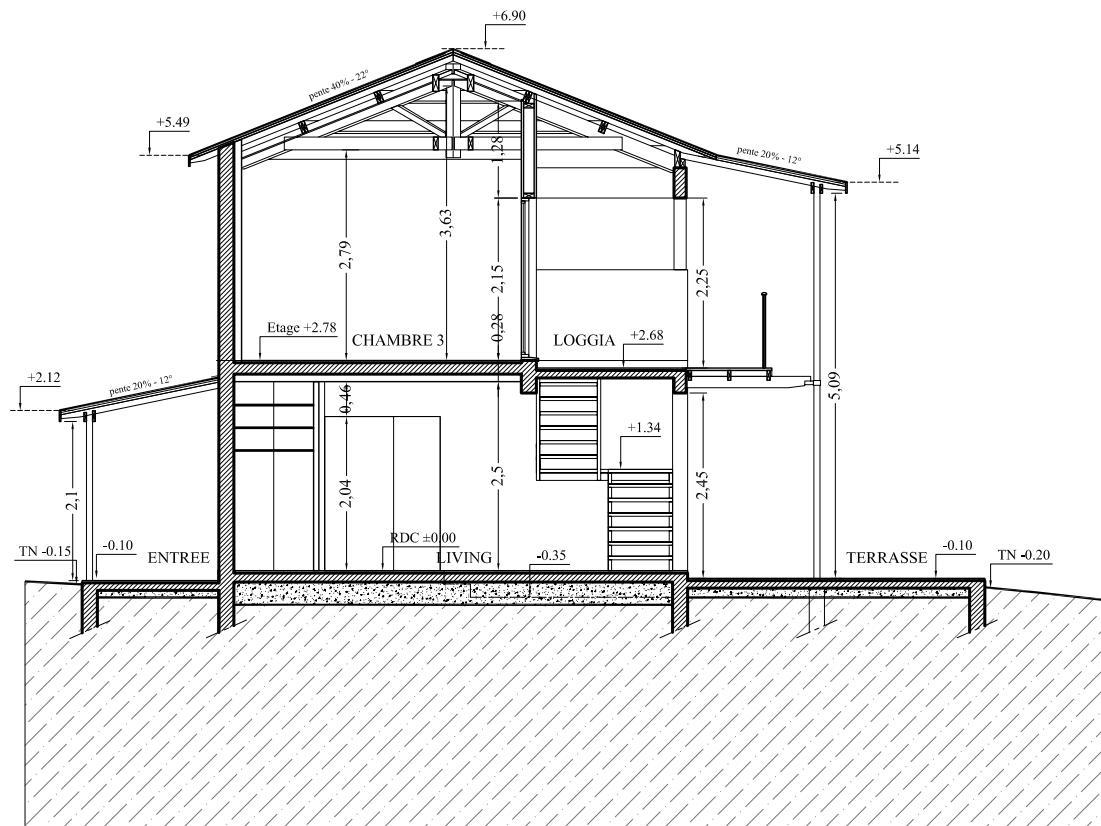


COUPE BB

CONSTRUCTION D'UNE HABITATION Commune de la Désirade Département de la Guadeloupe	Maître d'Ouvrage : Patrick et Lucie SOYER	Guillaume Lofi, Architecte dplg Res. Jeu de mail, 126 Esp. de la Musique 34000 MONTPELLIER	COUPE	Echelle 1/100°	15/07/2004		
					0.6	DPC	

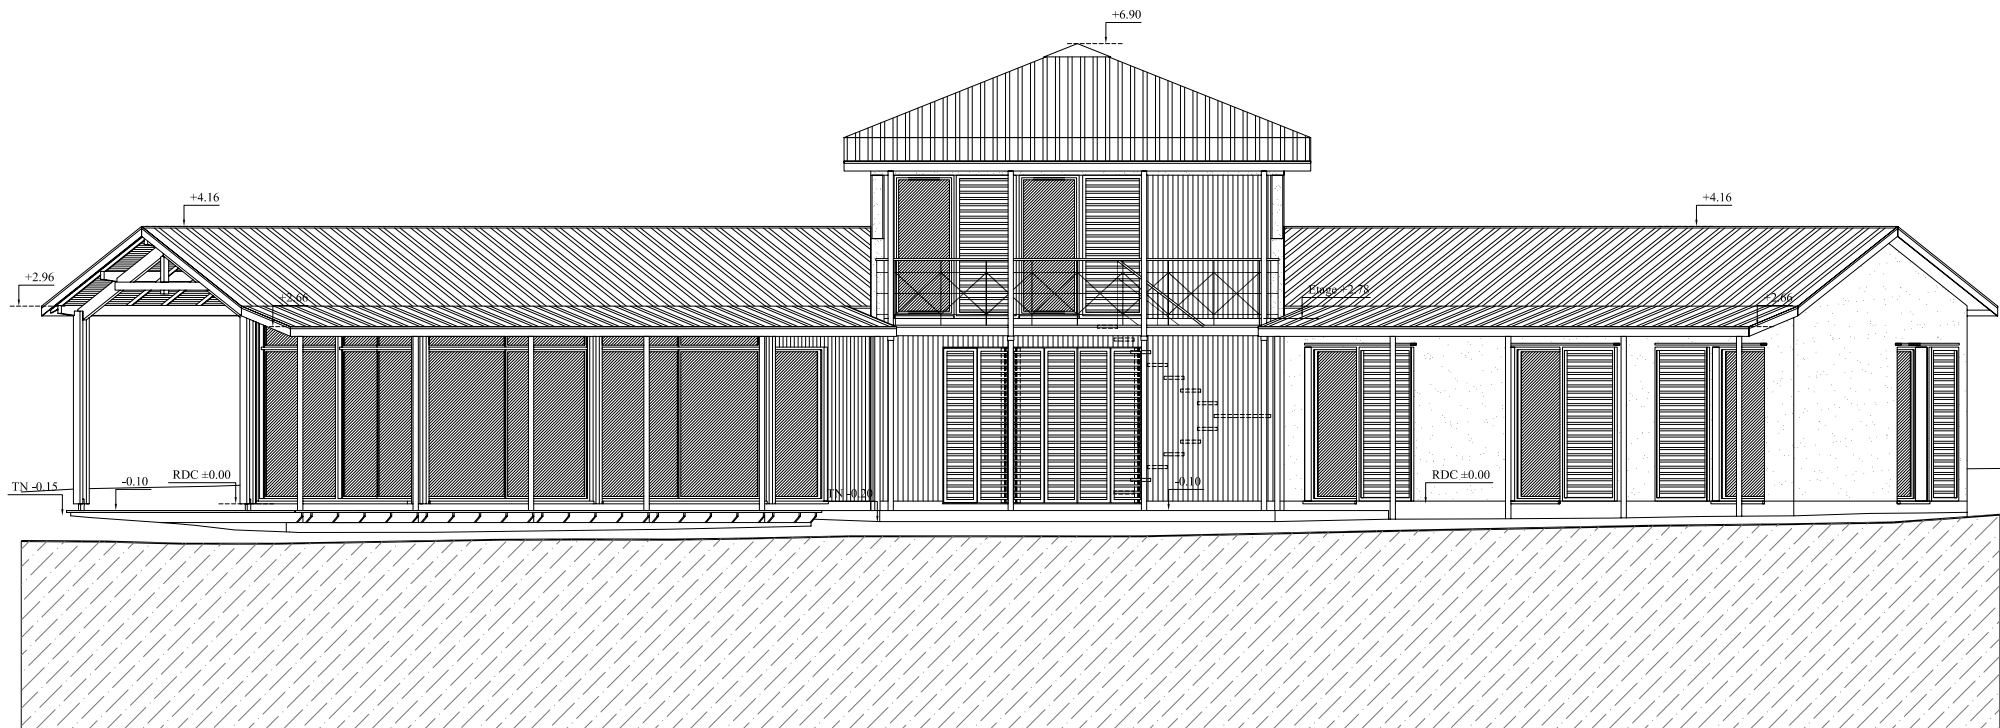


CONSTRUCTION D'UNE HABITATION Commune de la Désirade Département de la Guadeloupe	Maître d'Ouvrage : Patrick et Lucie SOYER	Guillaume Lofi, Architecte dplg Res. Jeu de mail, 126 Espl. de la Musique 34000 MONTPELLIER	FACADE SUD-OUEST	Echelle 1/100°	15/07/2004		
					0.2	DPC	

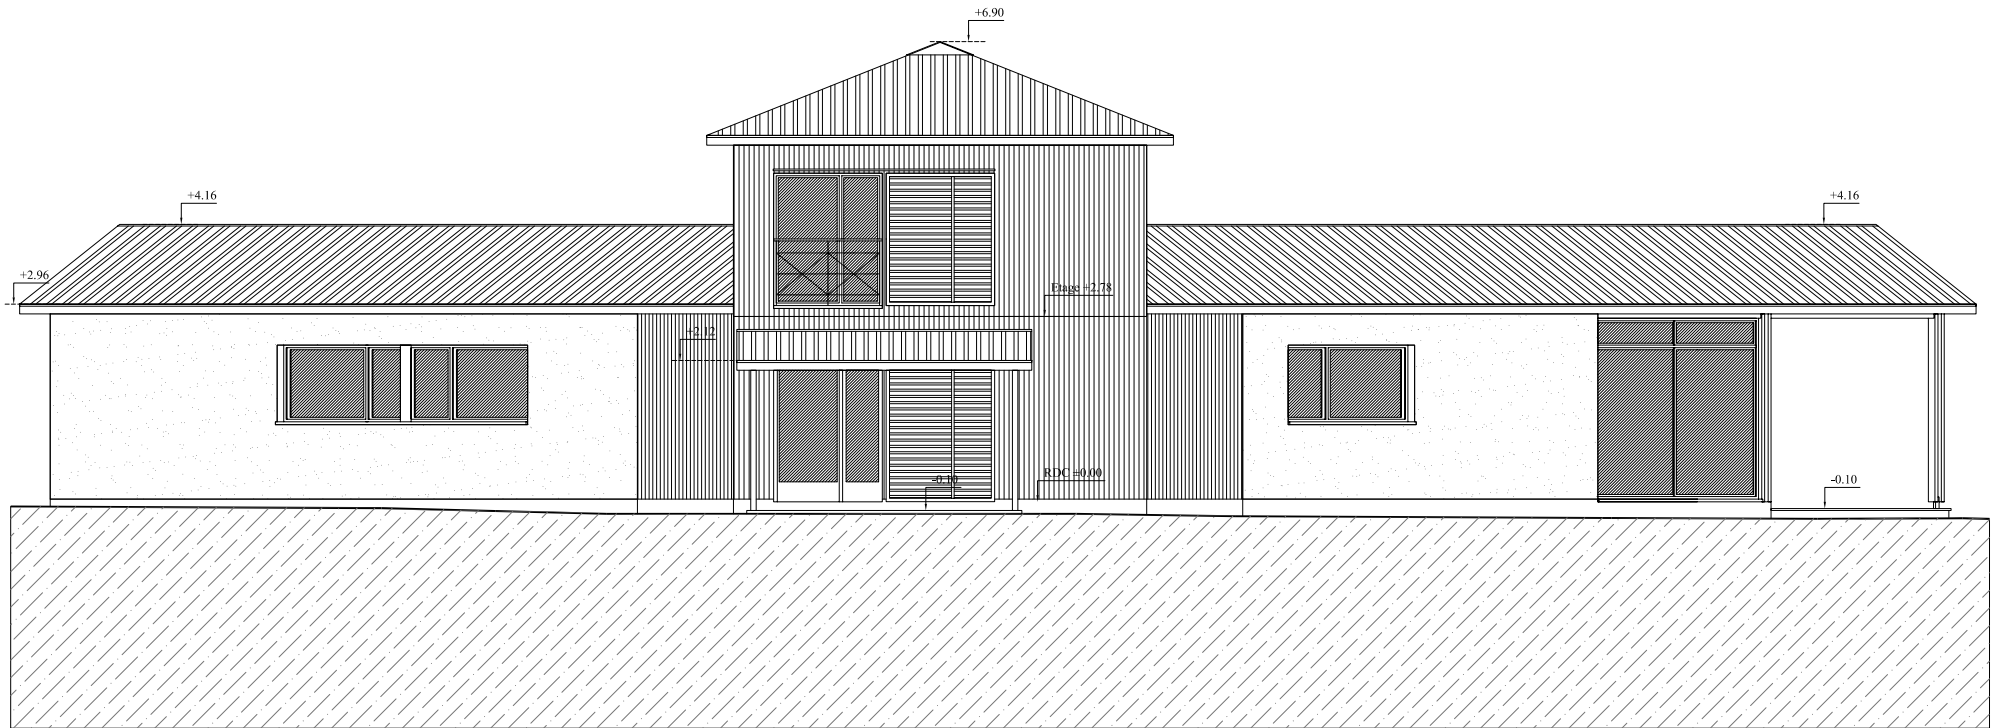

CONSTRUCTION D'UNE HABITATION Commune de la Désirade Département de la Guadeloupe	Maître d'Ouvrage : Patrick et Lucie SOYER	Guillaume Lofi, Architecte dplg Res. Jeu de mail, 126 Espl. de la Musique 34000 MONTPELLIER	FACADE NORD-EST	Echelle 1/100°	15/07/2004		
					0.2	DPC	



CONSTRUCTION D'UNE HABITATION Commune de la Désirade Département de la Guadeloupe	Maître d'Ouvrage : Patrick et Lucie SOYER	Guillaume Lofi, Architecte dplg Res. Jeu de mail, 126 Espl. de la Musique 34000 MONTPELLIER	PIGNON OUEST	Echelle 1/100°	15/07/2004		
					0.2	DPC	

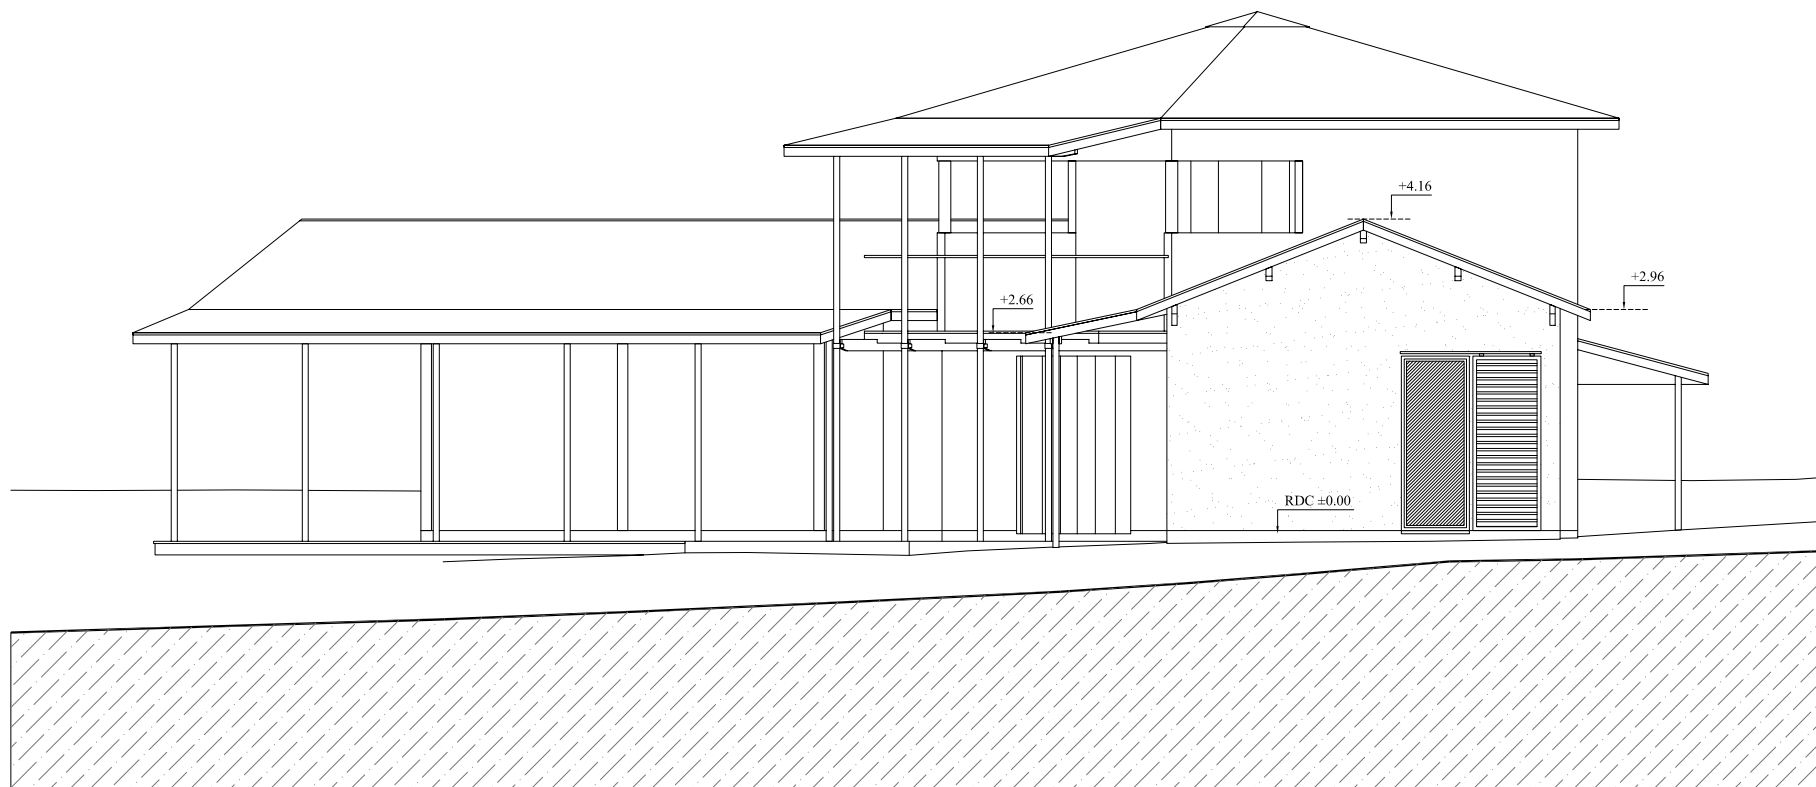

CONSTRUCTION D'UNE HABITATION Commune de la Désirade Département de la Guadeloupe	Maître d'Ouvrage : Patrick et Lucie SOYER	Guillaume Lofi, Architecte dplg Res. Jeu de mail, 126 Espl. de la Musique 34000 MONTPELLIER	PIGNON SUD	Echelle 1/100°	15/07/2004		
					0.2	DPC	