

PROJET DE MAISON INDIVIDUELLE DANS LES CEVENNES

Le propriétaire d'un terrain isolé sur les pentes du massif de l'Aigoual, près du Vigan, avait envie d'une maison simple et confortable, de forme circulaire, conçue pour profiter au maximum de la vue et de la nature sauvage environnante.

Autour d'un volume central de forme nonagonale s'organisent les espaces secondaires et de larges baies ouvrant au sud, sur la terrasse. L'ensemble est réalisé en maçonnerie, pierre et bois issus des forêts proches ; la toiture est en lauses.

Destiné à être réalisé en partie en auto-construction (le propriétaire est maçon), ce projet se singularise par la volonté forte de conserver une certaine "rusticité", tant dans la mise en oeuvre des matériaux que dans l'organisation en plan.




dossier présenté : dossier Permis de Construire (partie)

date du projet : 2012

projet en cours

Guillaume LOFI, architecte dplg

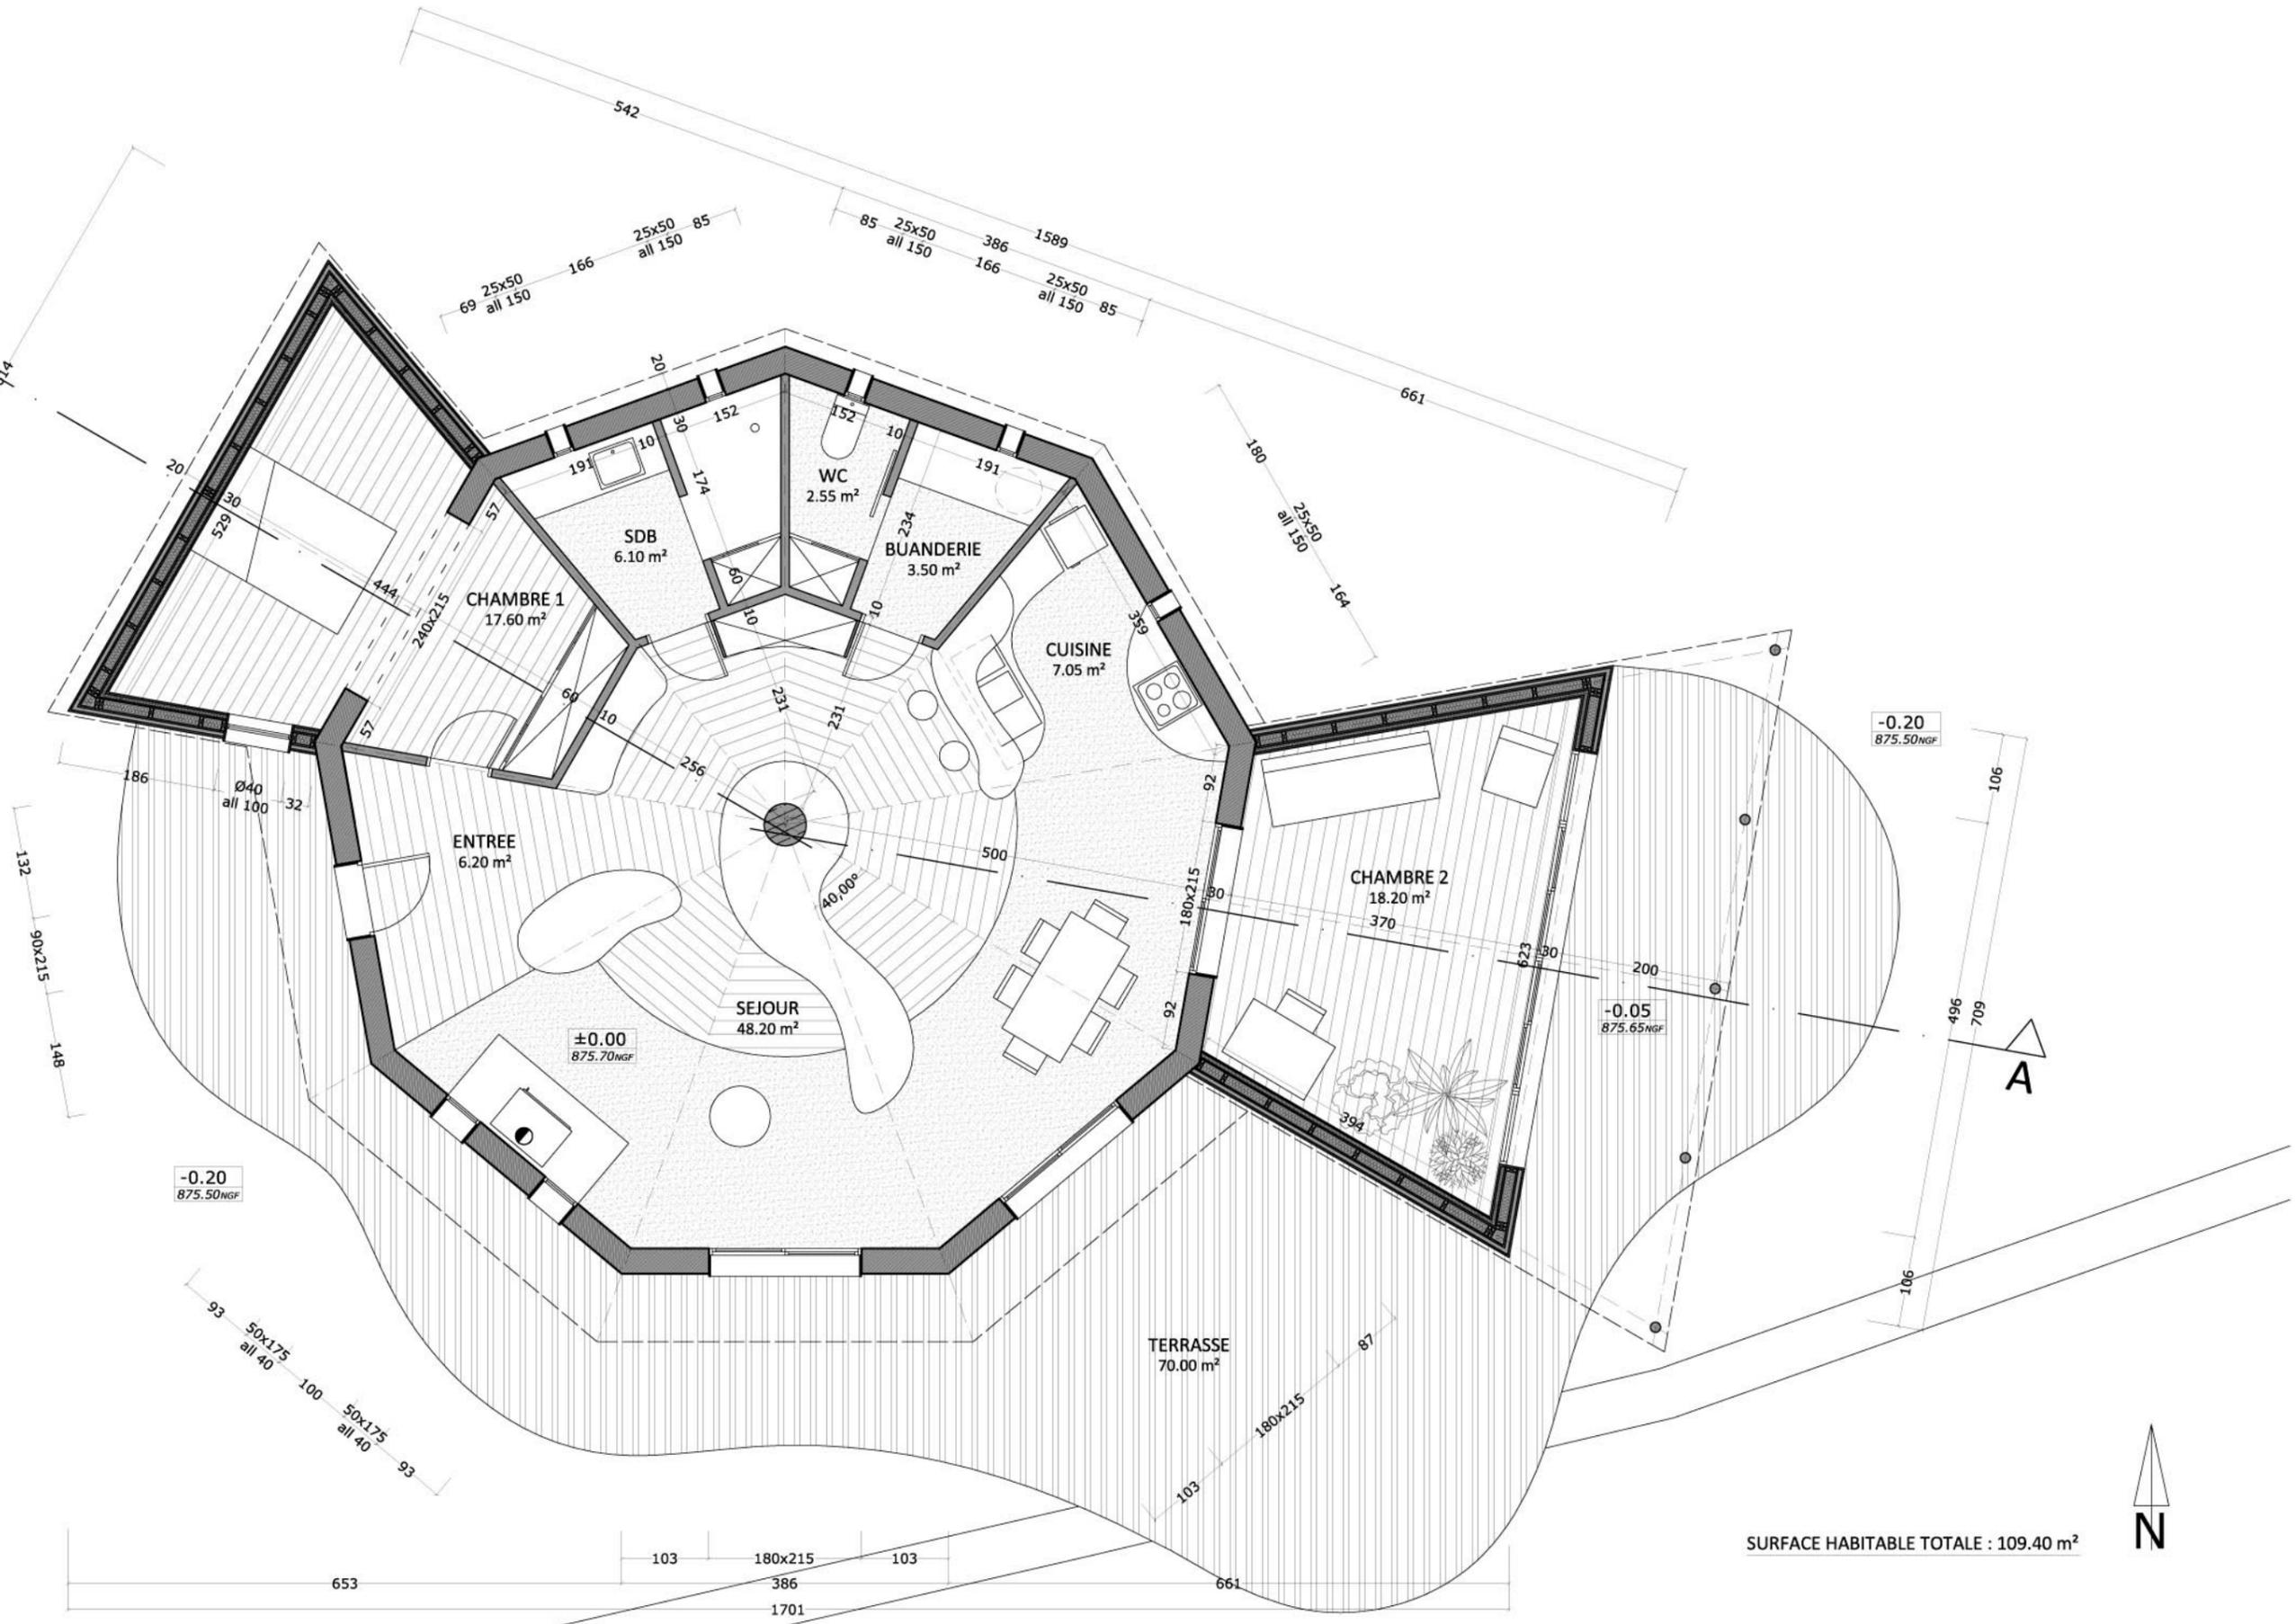

-0.20
875.50NGF


±0.00
875.70NGF

-0.05
875.65NGF

-0.20
875.50NGF

SURFACE HABITABLE TOTALE : 109.40 m²



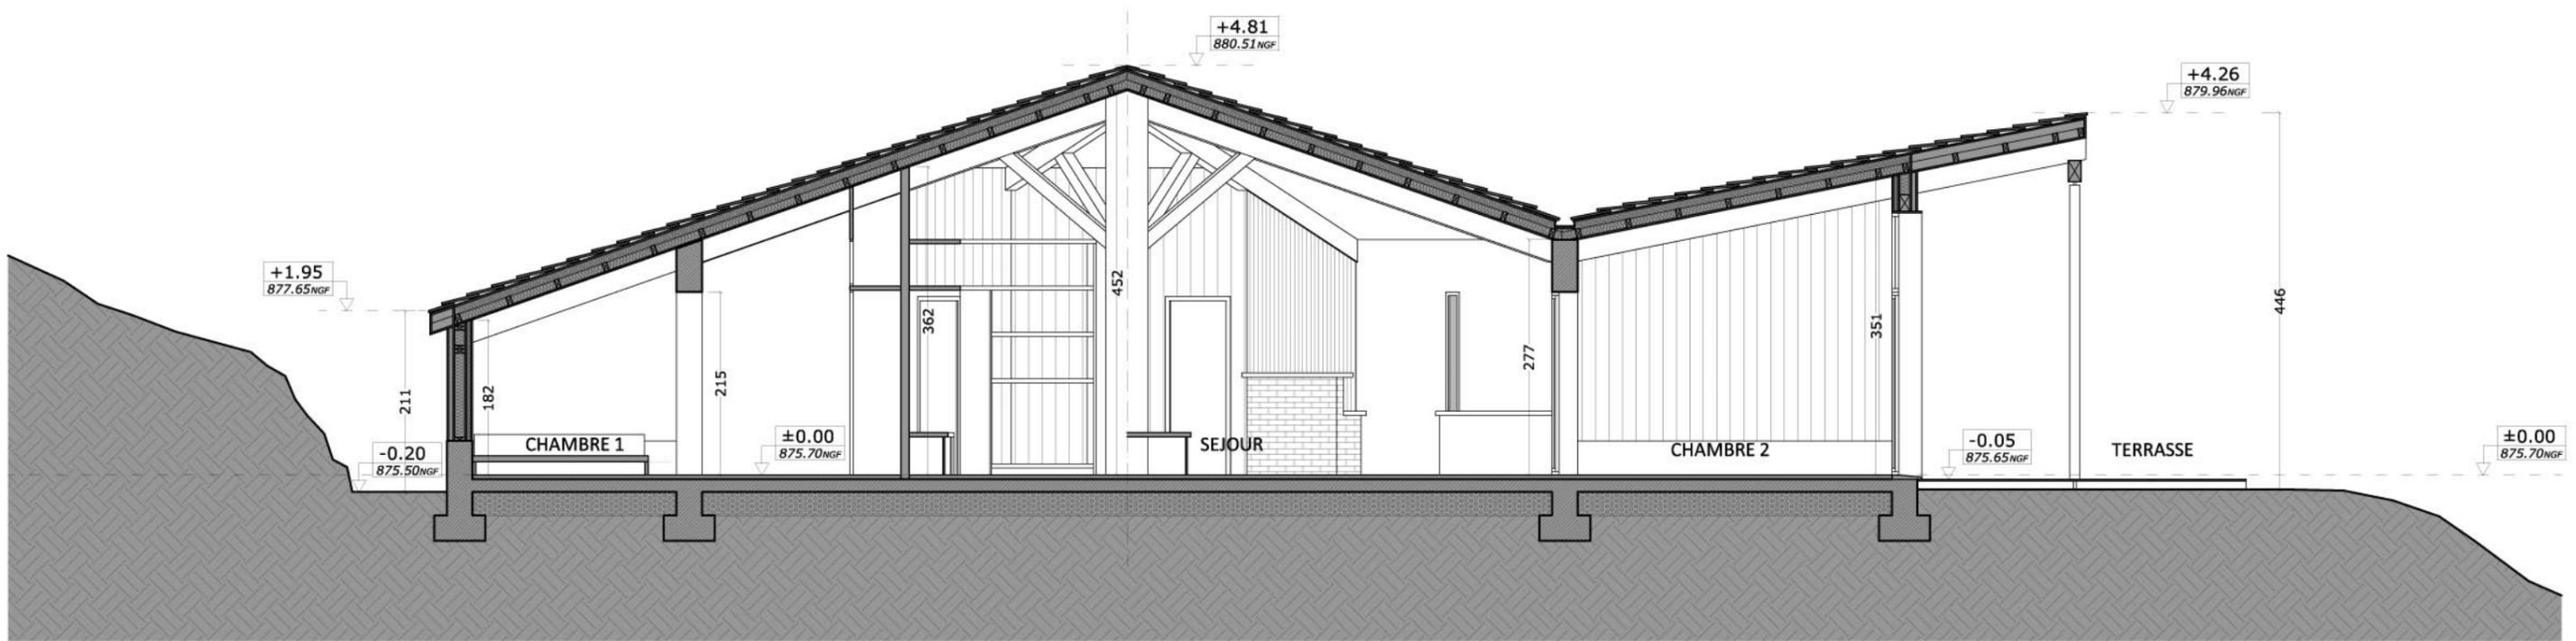

PCMI-5

COUPE AA

1/75

COMMUNE DE BREAU ET SALAGOSSE

COMMUNE D'AULAS

PARCELLE B 1197


TERRAIN D'ASSISE DU PROJET
PARCELLE B 1196
2030 m²

ANCIEN CHEMIN DE
MEYRUEIS A AULAS

ACCES
+AIRE DE RETOURNEMENT

PROJET

JARDIN ARBORE

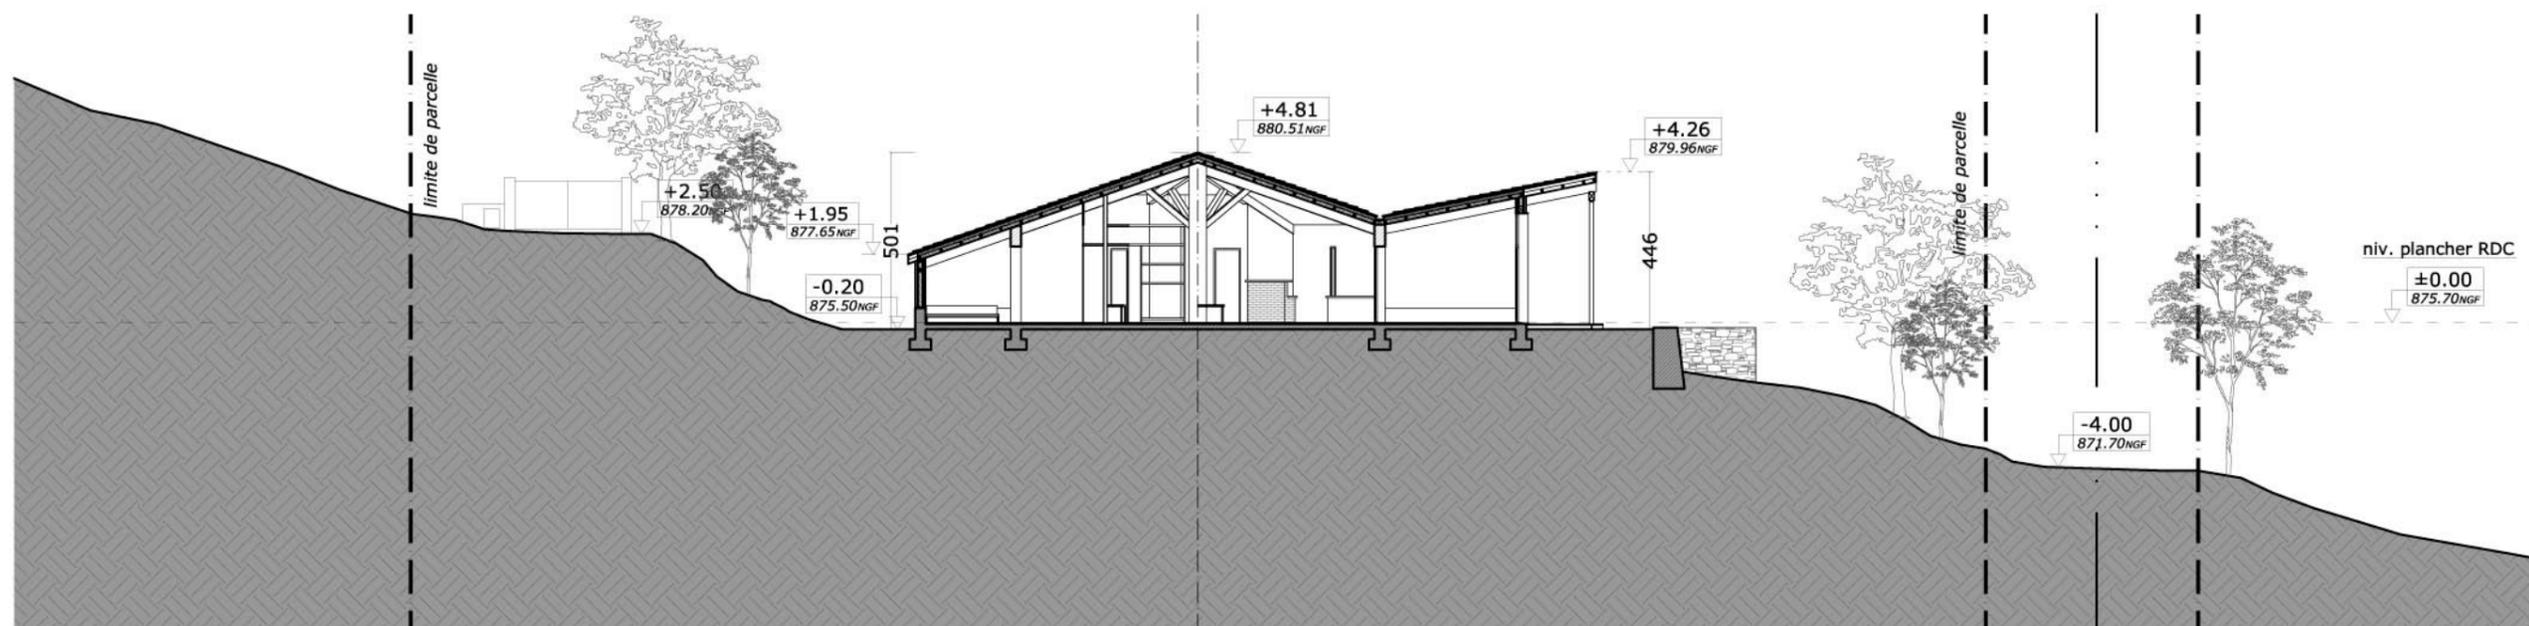

PCMI-3

COUPE PAYSAGERE

1/200